

3 PIECES au 1er étage	F103
ENTREE	4.98 m ²
PIECE DE VIE	25.82 m ²
SALLE D'EAU	4.16 m ²
CHAMBRE 1	9.29 m ²
CHAMBRE 2/DRESSING	9.21 m ²
SURFACE TOTALE HABITABLE	53.46 m²

LEGENDE


Reperage indicatifs des équipements
 LL : Lave linge F : Four
 LV : Lave vaisselle M.o : Micro-onde
 R : Réfrigérateur ⚡ : Attente alim. LL/LV

Stores
 V.P. : Volets Persiennes
 V.L.O. : Volets à lamelles orientables
 Gc : Garde corps


Radiateur
 Sèche serviette
 Retombée de poutres
 Ameublement à titre indicatif
 Tableau électrique
 Chaudière

Échelle 0,5 1m
 Date 16/01/2018
 Indice : 2

Hauteur sous plafond des pièces principales, sauf mention particulière : 2,27m

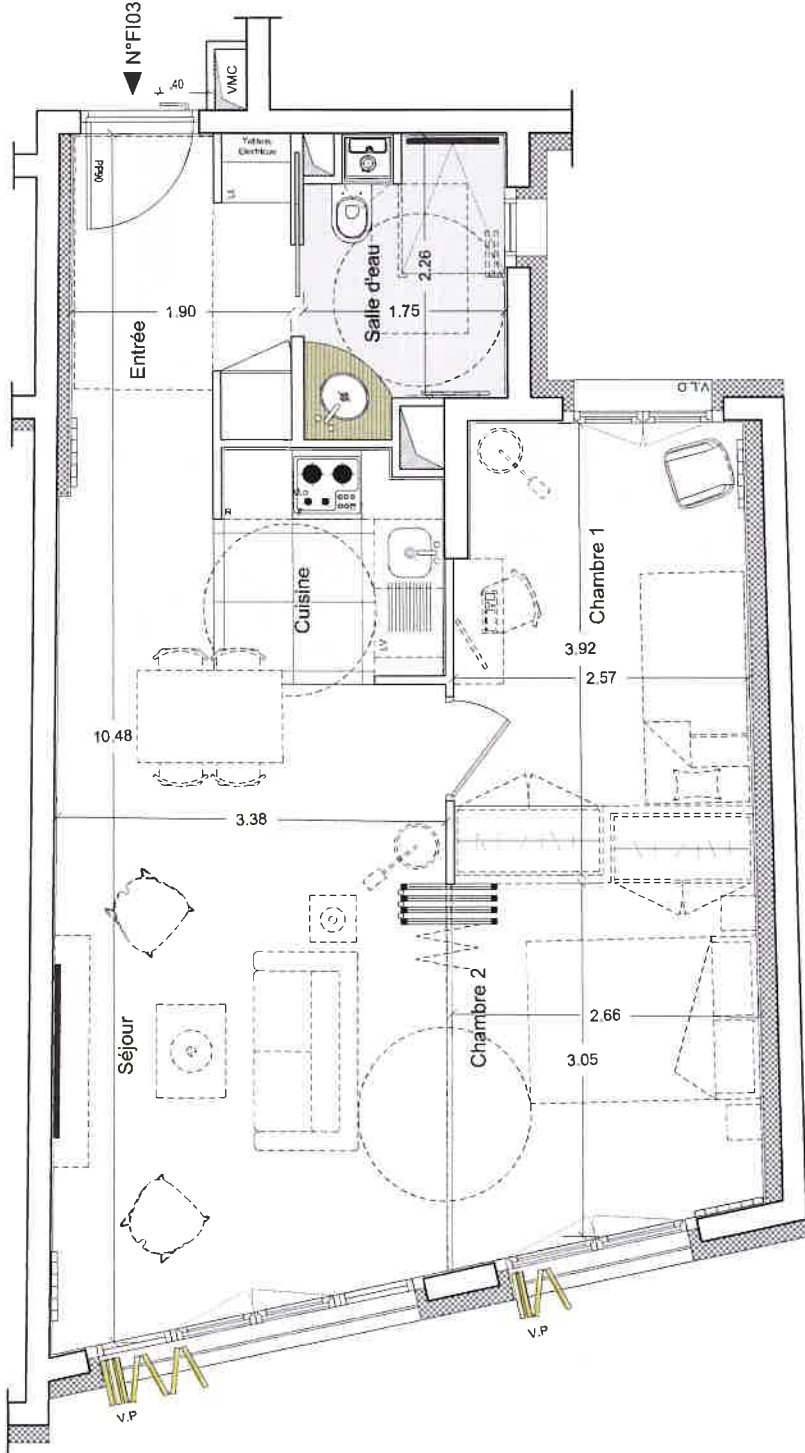

DES MODIFICATIONS SONT SUSCEPTIBLES D'ÊTRE APPORTÉES À CE PLAN EN FONCTION DES BESOINS TECHNIQUES OU RÉGLEMENTAIRES DE LA RÉALISATION TANT EN CE QUI CONCERNE LES DIMENSIONS LIBRES, QUE L'ÉQUIPEMENT, LES SURFACES, LES HAUTEURS SANS PLAFOND PEUVENT SUBIR UNE RÉDUCTION DE 3 CM DANS LES DUPLEX. LES HAUTEURS DE SEUILS OU D'ALLEGES INDICQUÉS SONT APPROXIMATIVES. LES RETOMBÉES, FAUX PLAFONDS, TRAPPES DE VISITE, AINSI QUE L'EMPLACEMENT DES DESCENTES D'EAUX PLUVIALES, DES ÉQUIPEMENTS SANITAIRES NE SONT PAS TOUS FIGURÉS OU LE SONT À TITRE INDICATIF. LE NOMBRE, LA TAILLE ET L'EMPLACEMENT DES RADIATEURS SONT DONNÉS À TITRE INDICATIF. LE MOBILIER EST REPRÉSENTÉ À TITRE INDICATIF.

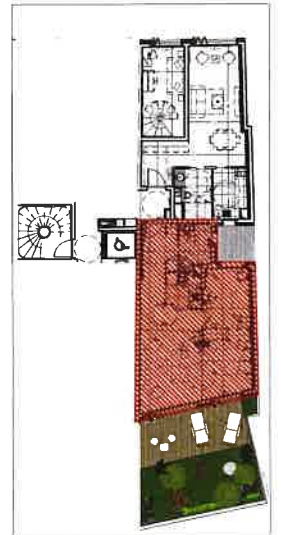

Plan de repérage