









3 PIECES au 2ème étage	F105
ENTREE	4.98 m ²
PIECE DE VIE	25.82 m ²
SALLE D'EAU	4.16 m ²
CHAMBRE 1	9.29 m ²
CHAMBRE 2/DRESSING	9.21 m ²
SURFACE TOTALE HABITABLE	53.46 m²

LEGENDE	
Repérage indicatifs des équipements	
LL : Lave linge	F : Four
LV : Lave vaisselle	M.o : Micro-onde
R : Réfrigérateur	⊕ : Attente alim. LL/LV
Stores	
V.P : Volets Persiennes	
V.L.O : Volets à lamelles orientables	
Gc : Garde corps	
	Radiateur
	Sèche serviette
	Retombée de poutres
	Ameublement à titre indicatif
	Tableau électrique
	Chaudière
Echelle: 0,5 m	
Date	16/01/2018
Indice : 2	

Titulaire sous plâtré des pièces principales sans mention particulière: 2.0m

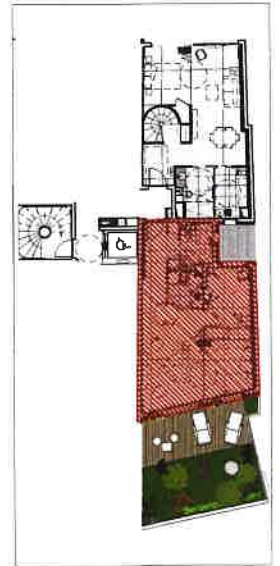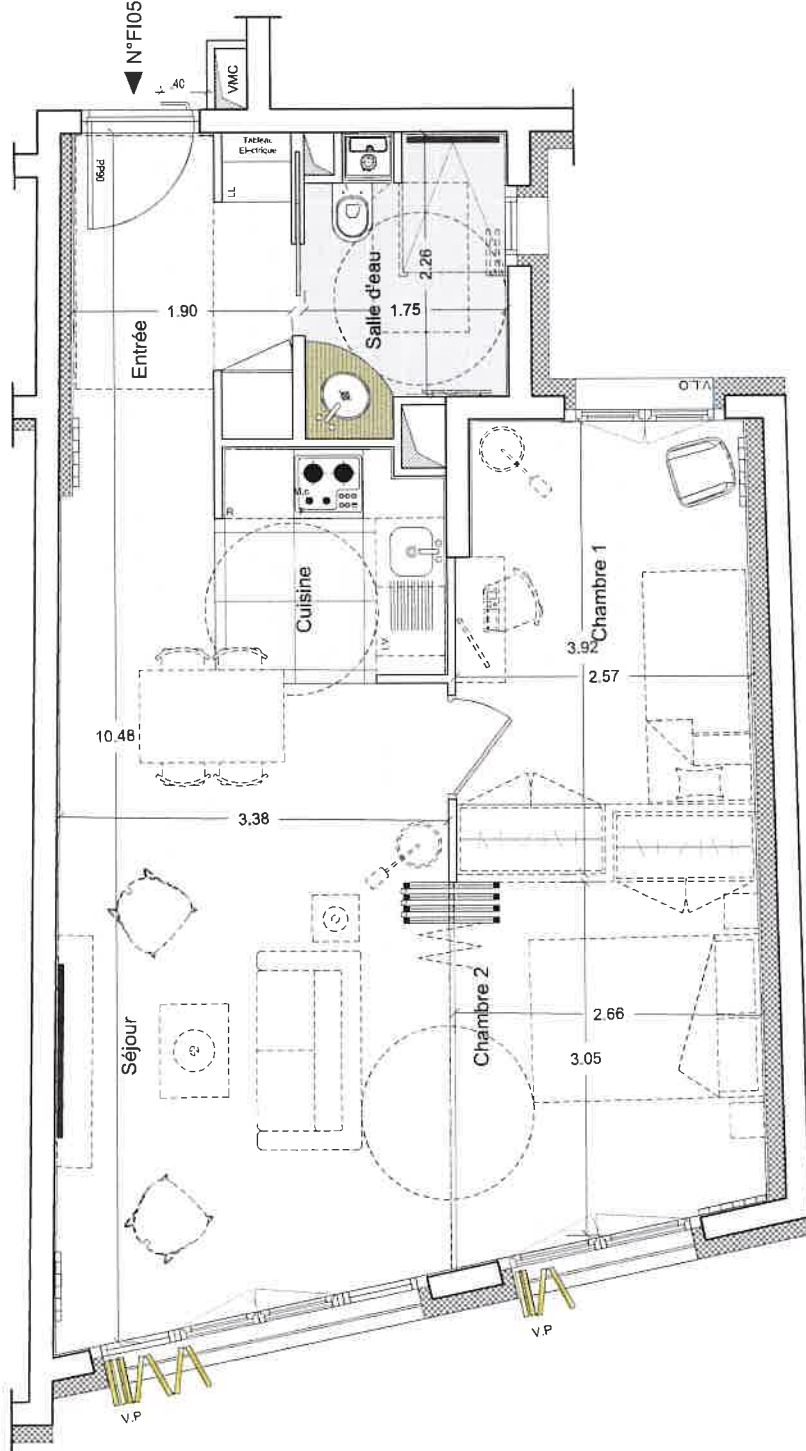

DES MODIFICATIONS SONT SUSCEPTIBLES D'ÊTRE APPORTÉES À CE PLAN EN FONCTION DES BESOINS TECHNIQUES OU RÉGLEMENTAIRES DE LA RÉALISATION TANT EN CE QUI CONCERNE LES DIMENSIONS LIBRES, QUE L'ÉQUIPEMENT, LES SURFACES, LES HAUTEURS SOUS PLAFOND PEUVENT SUBIR UNE RÉDUCTION DE 5 CM DANS LES DUPLEX. LES HAUTEURS DE SEUILS OU D'ALLEGES INDICQUÉES SONT APPROXIMATIVES. LES RETOMBÉES, FAUX PLAFONDS, TRAPPES DE VISITE, AINSI QUE L'EMPLACEMENT DES DESCENTES D'EAUX PLUVIALES, DES ÉQUIPEMENTS SANITAIRES NE SONT PAS TOUS FIGURÉS OU LE SONT À TITRE INDICATIF. LE NOMBRE, LA TAILLE ET L'EMPLACEMENT DES RADIATEURS SONT DONNÉS À TITRE INDICATIF. LE MOBILIER EST REPRÉSENTÉ À TITRE INDICATIF.

Plan de repérage