

3 PIECES au 3ème étage	F107
ENTREE	4.98 m <sup>2</sup>
PIECE DE VIE	25.82 m <sup>2</sup>
SALLE D'EAU	4.16 m <sup>2</sup>
CHAMBRE 1	9.29 m <sup>2</sup>
CHAMBRE 2/DRESSING	9.21 m <sup>2</sup>
<b>SURFACE TOTALE HABITABLE</b>	<b>53.46 m<sup>2</sup></b>

**LEGENDE**


Repérage indicatifs des équipements  
 LL : Lave linge F : Four  
 LV : Lave vaisselle M.o : Micro-onde  
 R : Réfrigérateur ⚡ : Attente alim. LL/LV

Stores  
 V.P : Volets Persiennes  
 V.L.O : Volets à lamelles orientables  
 Gc : Garde corps


Radiateur  
 Séche serviette  
 Retombée de poutres  
 Ameublement à titre indicatif  
 Tableau électrique  
 Chaudière

Hauteur sous-plafond des pièces principales sans mention particulière : 2,40m

Echelle 0 0.5 1m  
 Date 16/07/2018  
 Indice : 2

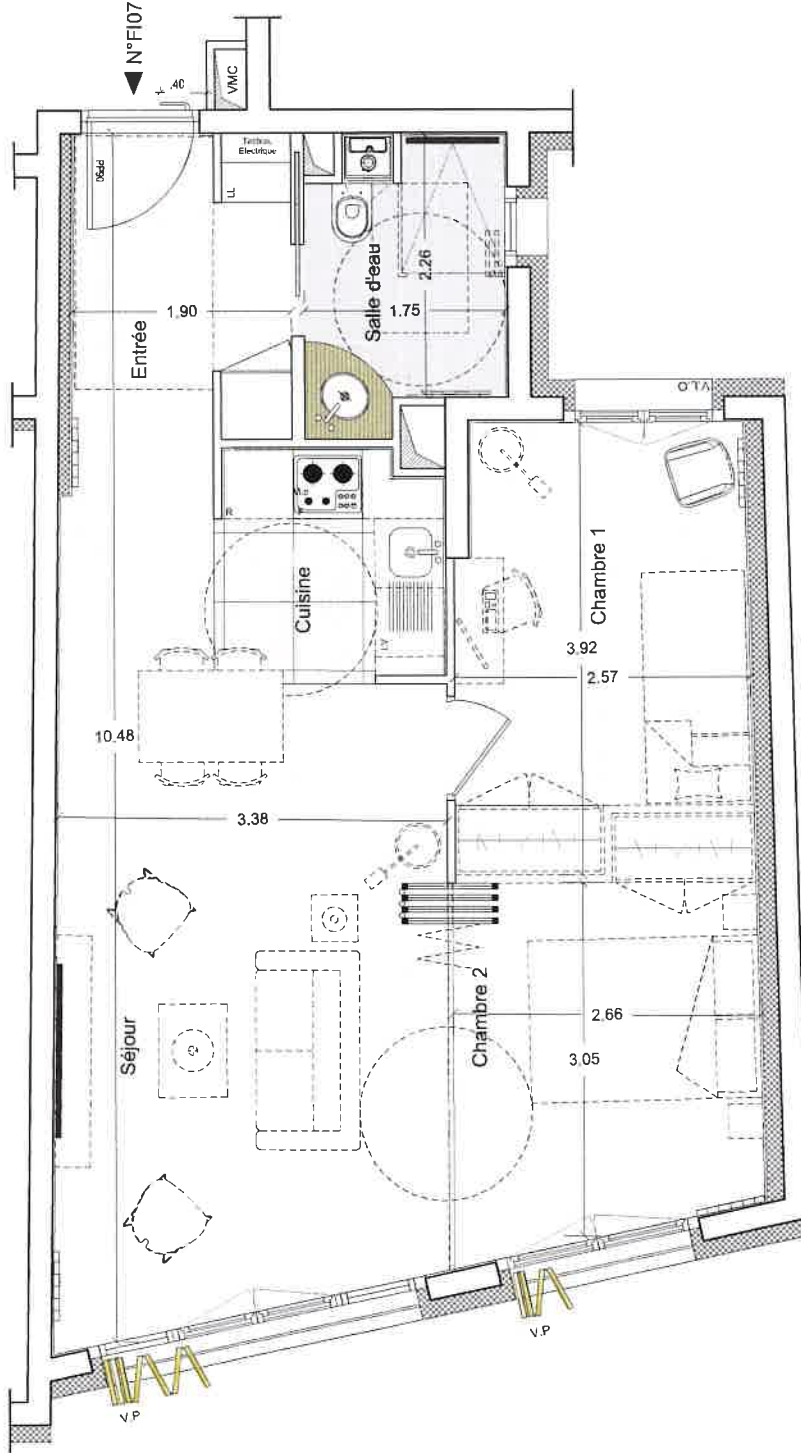

DES MODIFICATIONS SONT SUSCEPTIBLES D'ÊTRE APPORTÉES À CE PLAN EN FONCTION DES NECESSITES TECHNIQUES OU REGLEMENTAIRES DE LA REALISATION TANT EN CE QUI CONCERNE LES DIMENSIONS LIBRES QUE L'EQUIPEMENT. LES SURFACES, LES HAUTEURS SANS PLAFOND PEUVENT SUBIR UNE REDUCTION DE 5 CM DANS LES DUPLEX. LES HAUTEURS DE SEUILS OU D'ALLEGES INDIQUEES SONT APPROXIMATIVES. LES RETOMBÉES, FAUX PLAFONDS, TRAPPES DE VISITE, AINSI QUE L'EMPLACEMENT DES DESCENTES D'EAUX PLUVIALES, DES FOURNEMENTS SANITAIRES NE SONT PAS TOUS FIGURÉS OU LE SONT À TITRE INDICATIF. LE NOMBRE, LA TAILLE ET L'EMPLACEMENT DES RADIATEURS SONT DONNÉS À TITRE INDICATIF. LE MOBILIER EST REPRÉSENTÉ À TITRE INDICATIF.

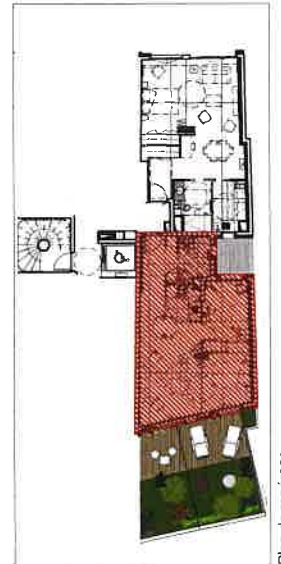

Plan de repérage