

3 PIECES au 4ème étage	F109
ENTREE	4.98 m ²
PIECE DE VIE	25.82 m ²
SALLE D'EAU	4.16 m ²
CHAMBRE 1	9.29 m ²
CHAMBRE 2/DRESSING	9.21 m ²
SURFACE TOTALE HABITABLE	53.46 m²

LEGENDE


Repérage indicatifs des équipements
 LL : Lave linge F : Four
 LV : Lave vaisselle M.o : Micro-onde
 R : Réfrigérateur ⚡ : Attente alim. LL/LV

Stores
 V.P : Volets Persiennes
 V.L.O : Volets à lamelles orientables
 Gc : Gardé corps


▭ Radiateur
 ———— Séche serviette
 - - - - - Retombée de poutres
 - - - - - Ameublement à titre indicatif
 [Tableau] Tableau électrique
 [Chaudière] Chaudière

Titulaire sous réserve des pièces participatives sans mention particulière : 2.20m

Echelle 0 0.5 1m
 Date 16/01/2018
 Indice : 2

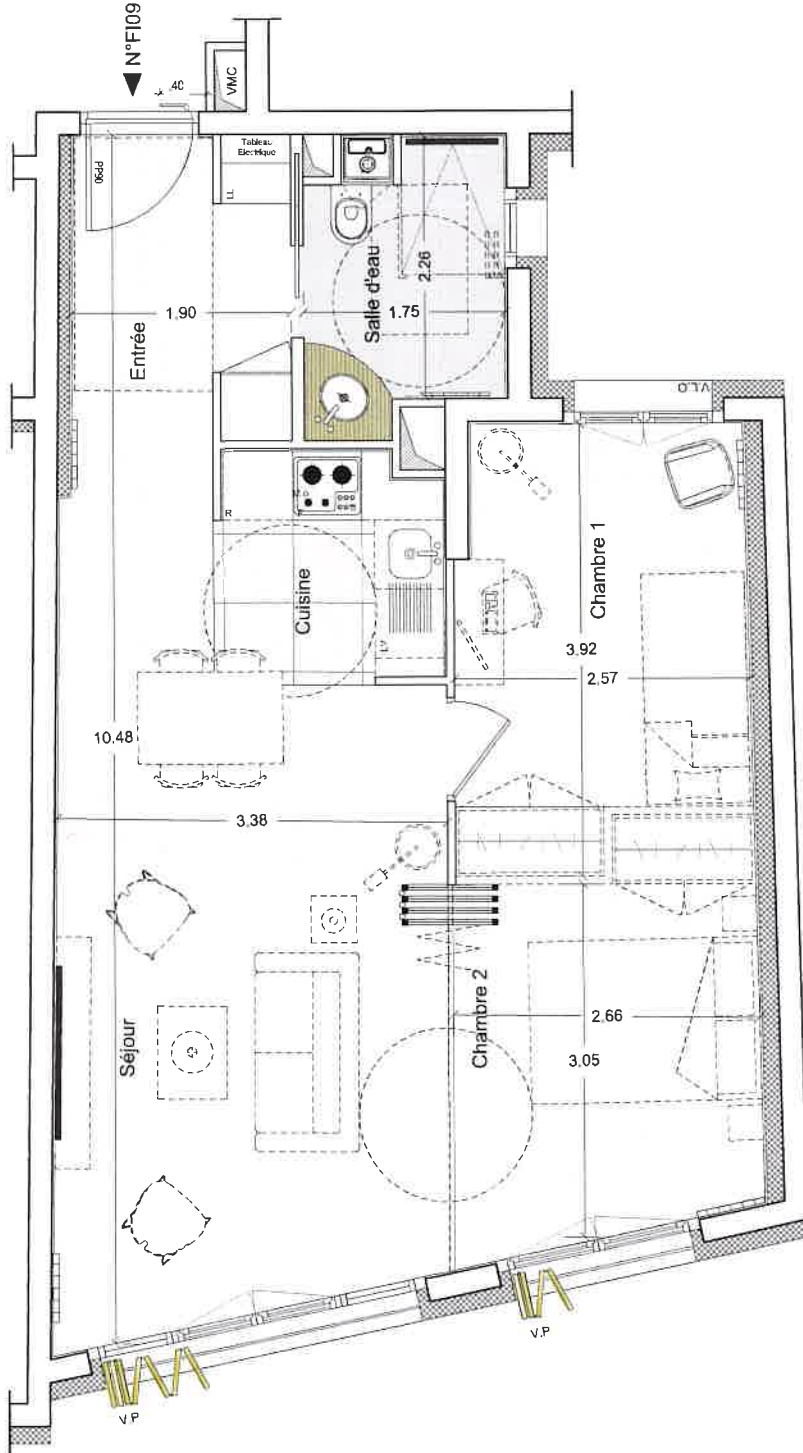

DES MODIFICATIONS SONT SUSCEPTIBLES D'ÊTRE APPORTÉES À CE PLAN EN FONCTION DES BESOINS TECHNIQUES OU RÉGLEMENTAIRES D'UNE RÉALISATION TANT EN CE QUI CONCERNE LES DIMENSIONS LIBRES QUE L'ÉQUIPEMENT. LES SURFACES, LES HAUTEURS SOUS PLAFOND PEUVENT SUBIR UNE RÉDUCTION DE 3 CM DANS LES DUPLEX. LES HAUTEURS DE SEUILS OU D'ALÈGES INDICQUÉS SONT APPROXIMATIVES. LES RETOMBÉES, FAUX PLAFONDS, TRAPPES DE VISITE, AINSI QUE L'EMPLACEMENT DES DESCENTES D'EAUX PLUVIALES, DES ÉQUIPEMENTS SANITAIRES NE SONT PAS TOUS FIGURÉS OU LE SONT À TITRE INDICATIF. LE NOMBRE, LA TAILLE ET L'EMPLACEMENT DES RADIATEURS SONT DONNÉS À TITRE INDICATIF. LE MOBILIER EST REPRÉSENTÉ À TITRE INDICATIF.

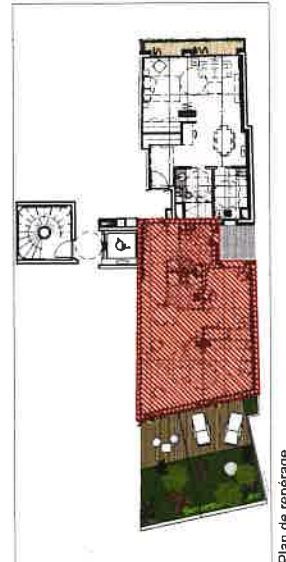

Plan de repérage